




Legenda:

- Linea Energia Elettrica MT-5 INTERRATA
- Linea Energia Elettrica MT-Rec/VillaGigli INTERRATA
- Probabile Linea Energia Elettrica MT
- Pozzetto Elettrodotta Rilevato
- Linea Gas Metano BP
- Nodo Gas Metano BP
- Giunto Dielettrico

Pozz. Elettrodotta E. 1

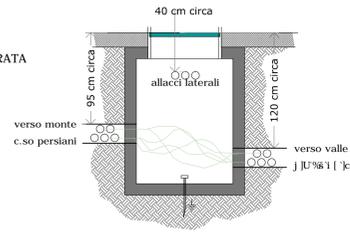

Pozz. Elettrodotta E. 2-3-4

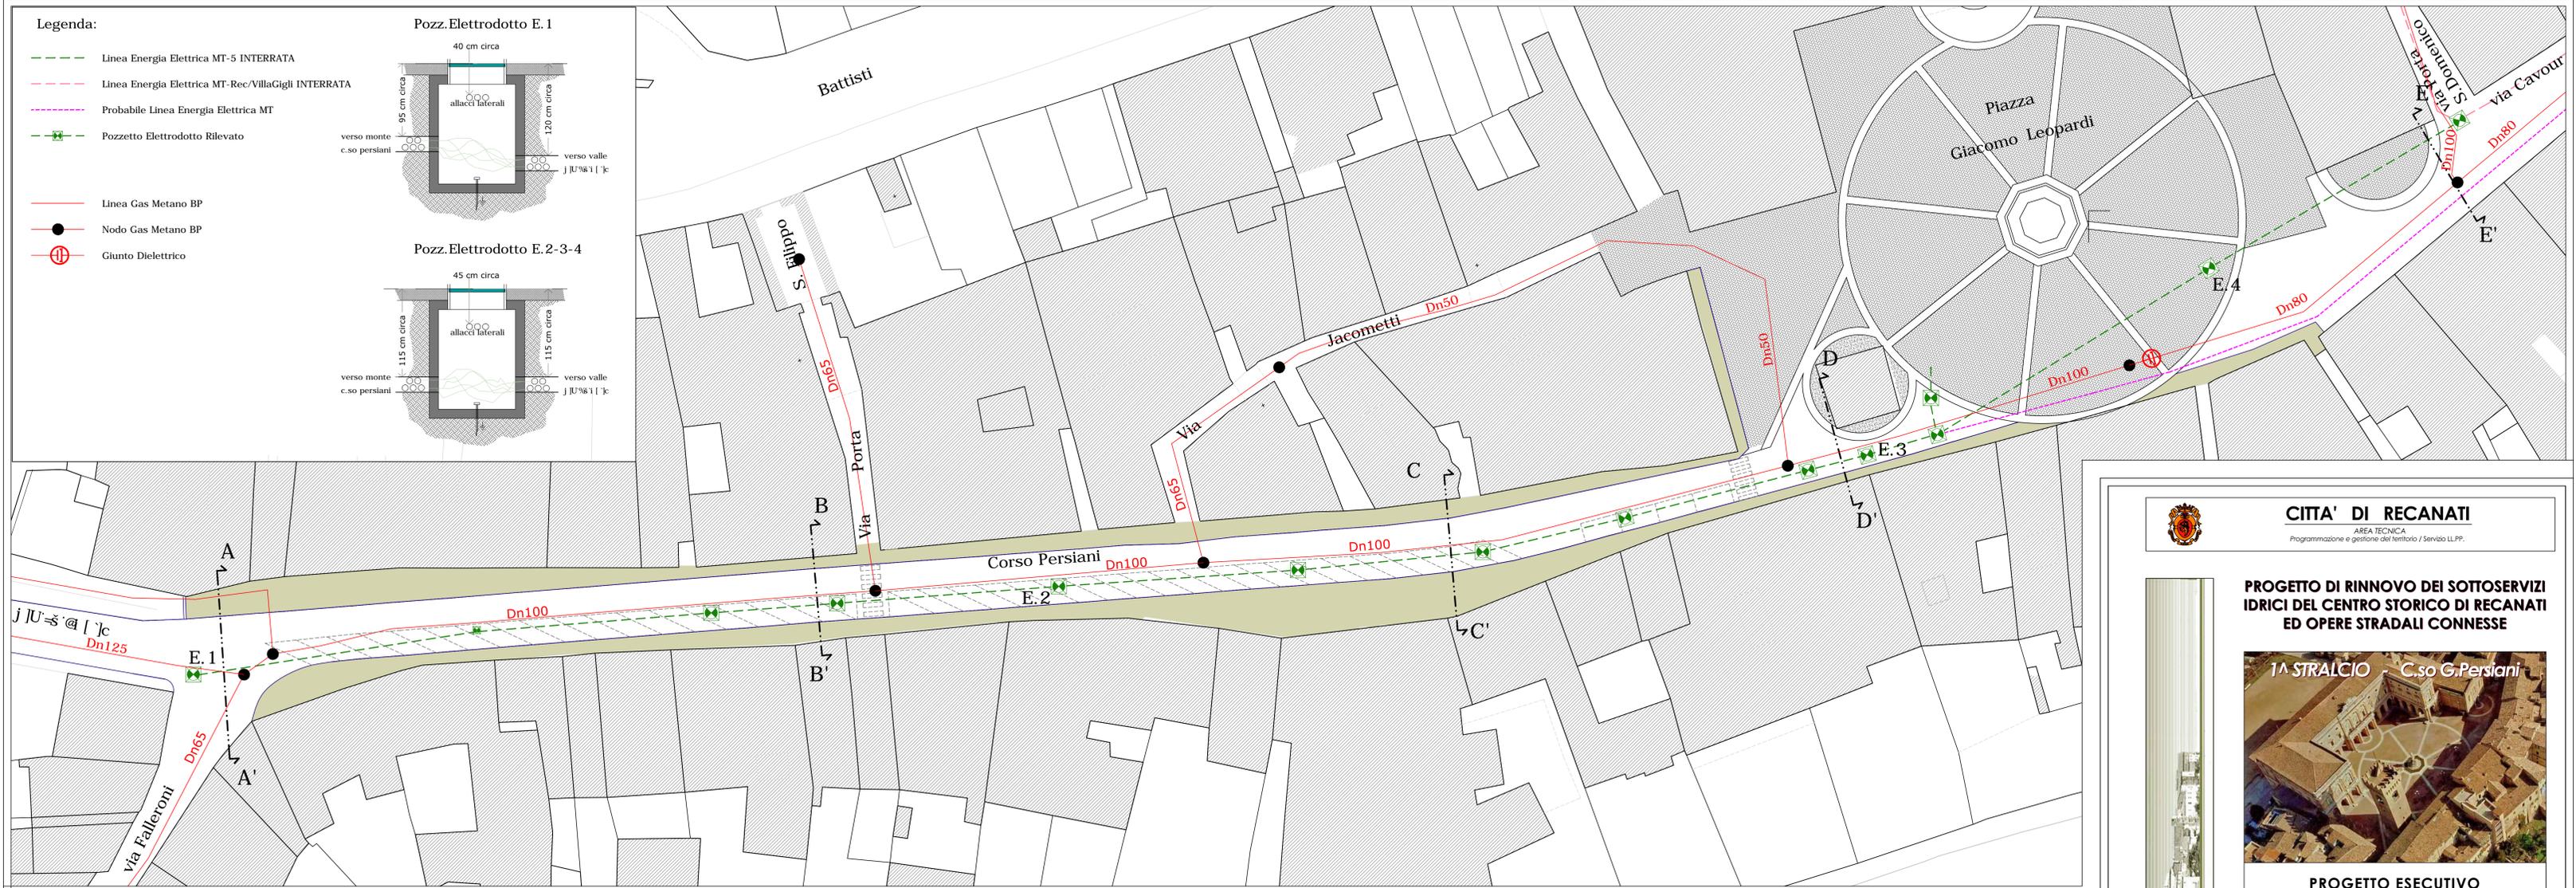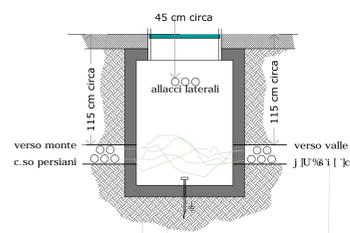

CITTA' DI RECANATI

AREA TECNICA
Programmazione e gestione del territorio / Servizio LL.PP.

PROGETTO DI RINNOVO DEI SOTTOSERVIZI IDRICI DEL CENTRO STORICO DI RECANATI ED OPERE STRADALI CONNESSE



PROGETTO ESECUTIVO

AREA TECNICA
COMUNE DI RECANATI

Progettisti:
- Dott. Arch. Maurizio Padovano
- Ing. Chiara Forconi
- Geom. Benedetto Bernacchini

ASTEA S.p.a.

Progettisti:

Responsabile del Procedimento:

Oggetto:
RILIEVO STATO ATTUALE SOTTOSERVIZI - Rete Elettrica e Gas Metano -

Elaborato:

DATA: APRILE 2016 scala: 1:300 AGG.

E07