



PIANTA

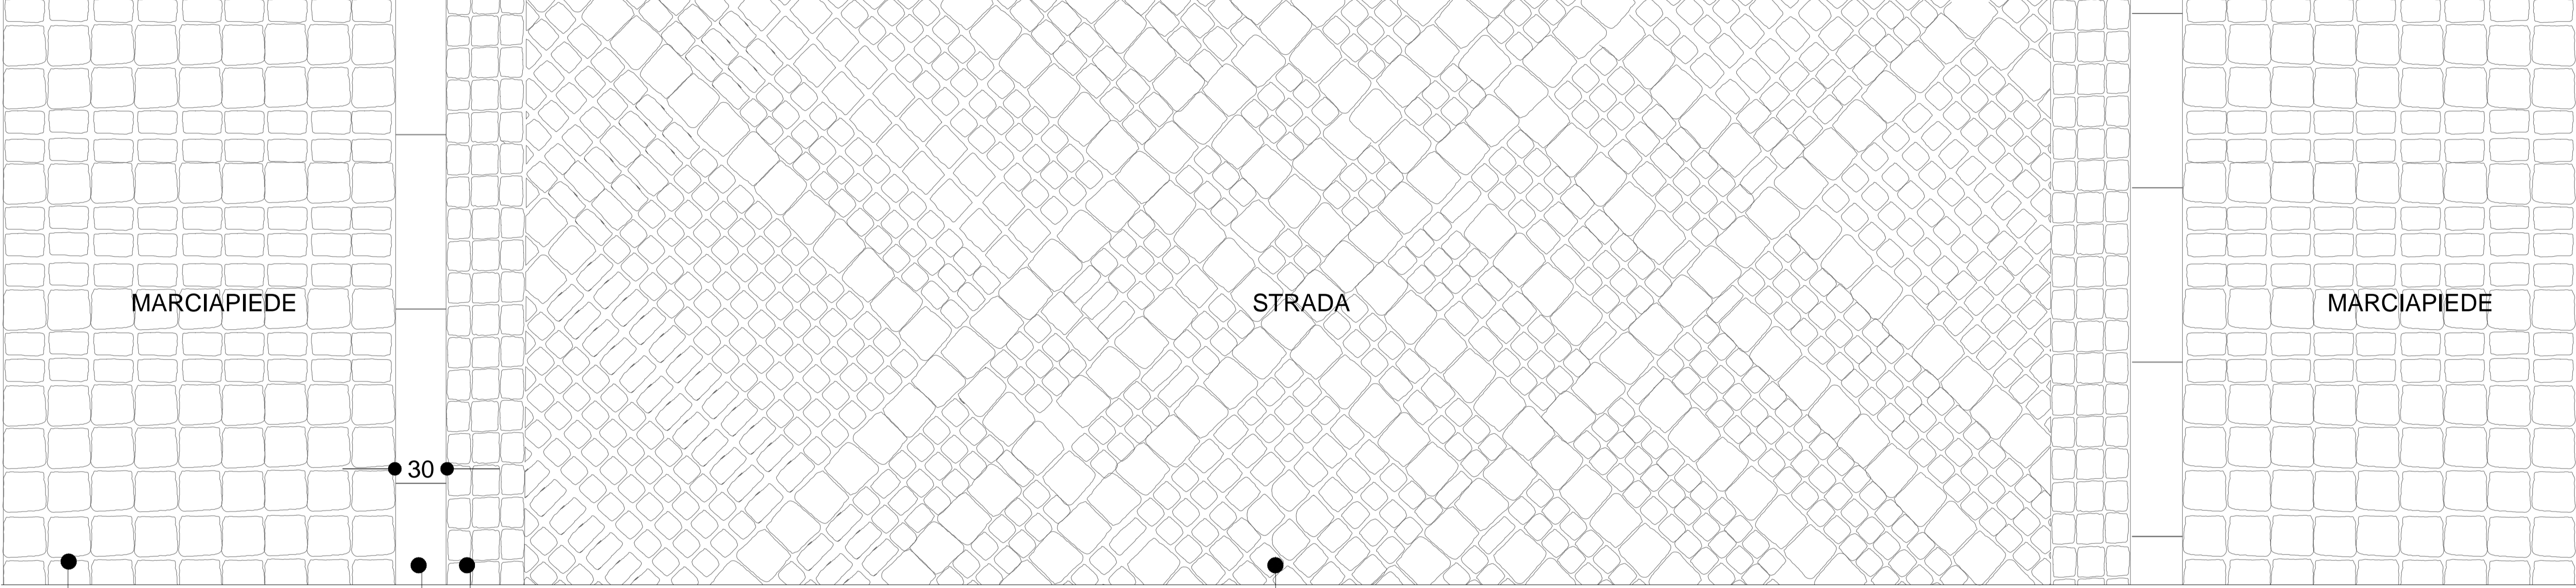

SEZIONE

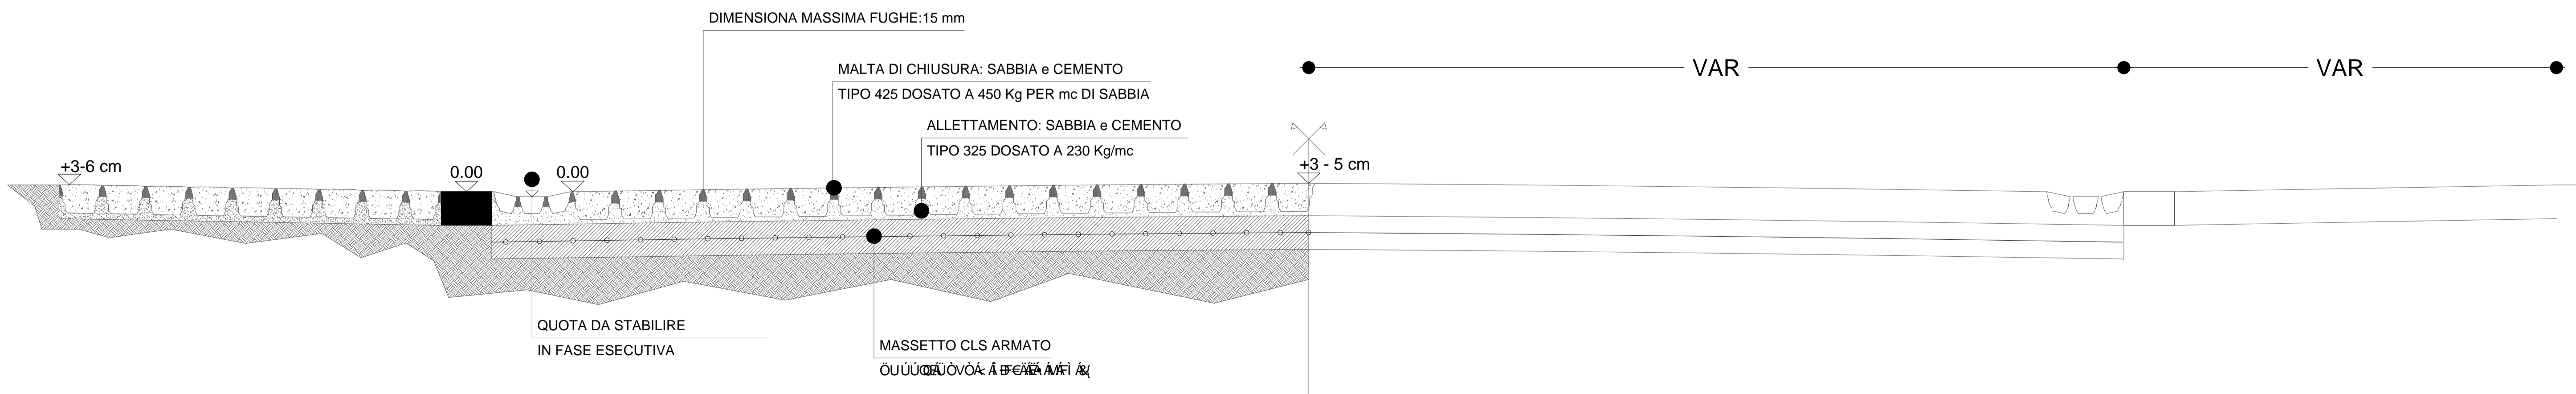

**CITTA' DI RECANATI**  
AREA TECNICA  
 Programmazione e gestione del territorio / Servizio LL.PP.

**PROGETTO DI RINNOVO DEI SOTTOSERVIZI IDRICI DEL CENTRO STORICO DI RECANATI ED OPERE STRADALI CONNESSE**



**PROGETTO ESECUTIVO**

AREA TECNICA COMUNE DI RECANATI Progettisti: - Dott. Arch. Maurizio Paduano - Ing. Chiara Forconi - Geom. Benedetto Bernacchini	ASTEA S.p.a. Progettisti: _____ _____ _____ Responsabile del Procedimento: _____
--	--

Oggetto: <b>STATO DI PROGETTO</b> <b>Planimetria e Sezione Tipo</b> <b>selciato in arenaria di C.so Persiani</b>	Elaborato: <b>E12</b>	
DATA APRILE 2016	scala 1:20	AGG.